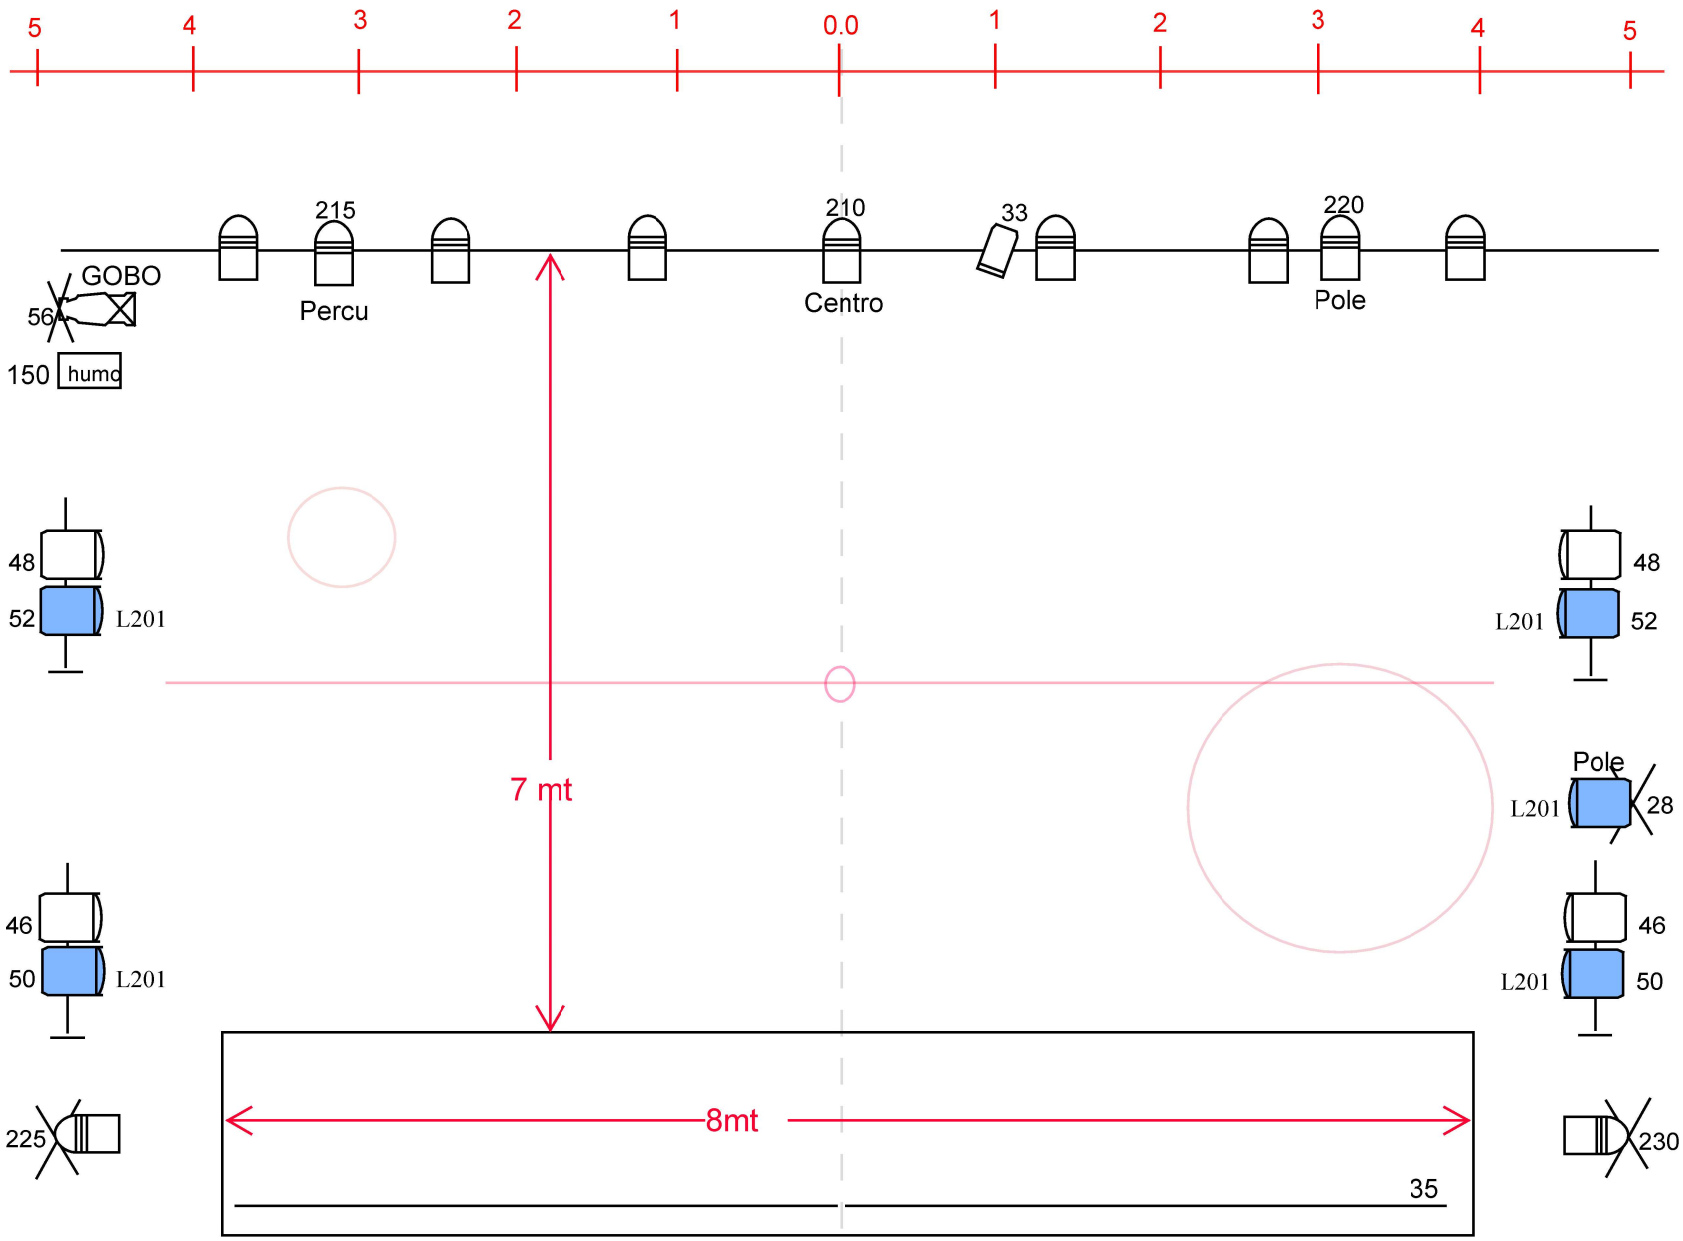

3 Zoom 25/50 1kw

11 Par Led RGBW

14 PC 1kw

2 Par 64 Nº5

2 Panoramas o sim.

1 PINSPOT (*)

2 Tiras Led (*) + carga

1 Máquina de niebla (*)

(*) Aporta la compañía

CARGA: 1

15 canales de dimmer 2k por canal

4 torres de calle + 4 soportes de suelo

- LUZ DE PÚBLICO REGULABLE -

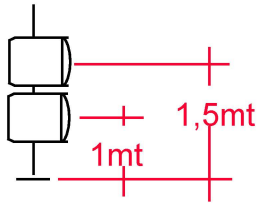

ESCENARIO: a suelo con tarima para boleadoras

HORARIO MONTAJE:

HORARIO ACTUACIÓN:

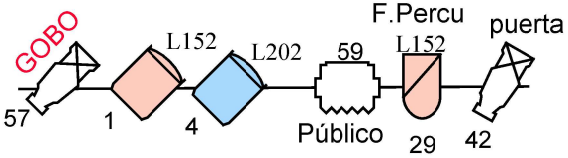

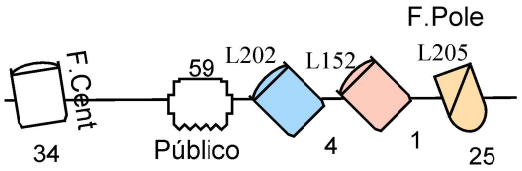

CONTACTO TÉCNICO:

ESCENARIO PRACTICABLE: 8mt X 8mt MINIMO

XPECTRO - Zen del Sur

LUGAR

DISEÑO: Almudena Oneto

almudena.oneto@gmail.com

FECHA